





HIRSACHER
zentral wohnen. natürlich leben.

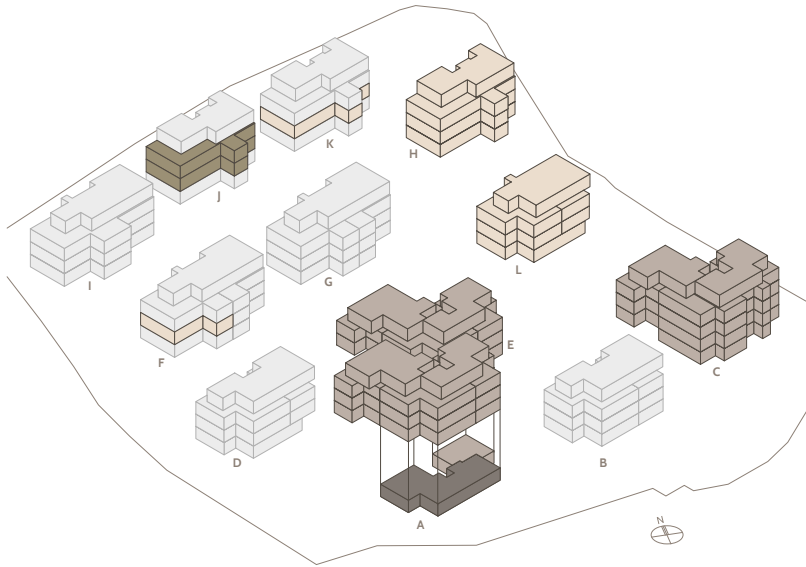

HIRSACHER 1 HAUS A EBENE 0

5½ Zimmerwohnung | A 0.2

BWF	163.2 m ²
NWF	154.4 m ²
Raumhöhe	2.47 m
Sitzplatz gedeckt	15.09 m ²
Aussenfläche	57.29 m ²
Kellerraum	9.9 m ²

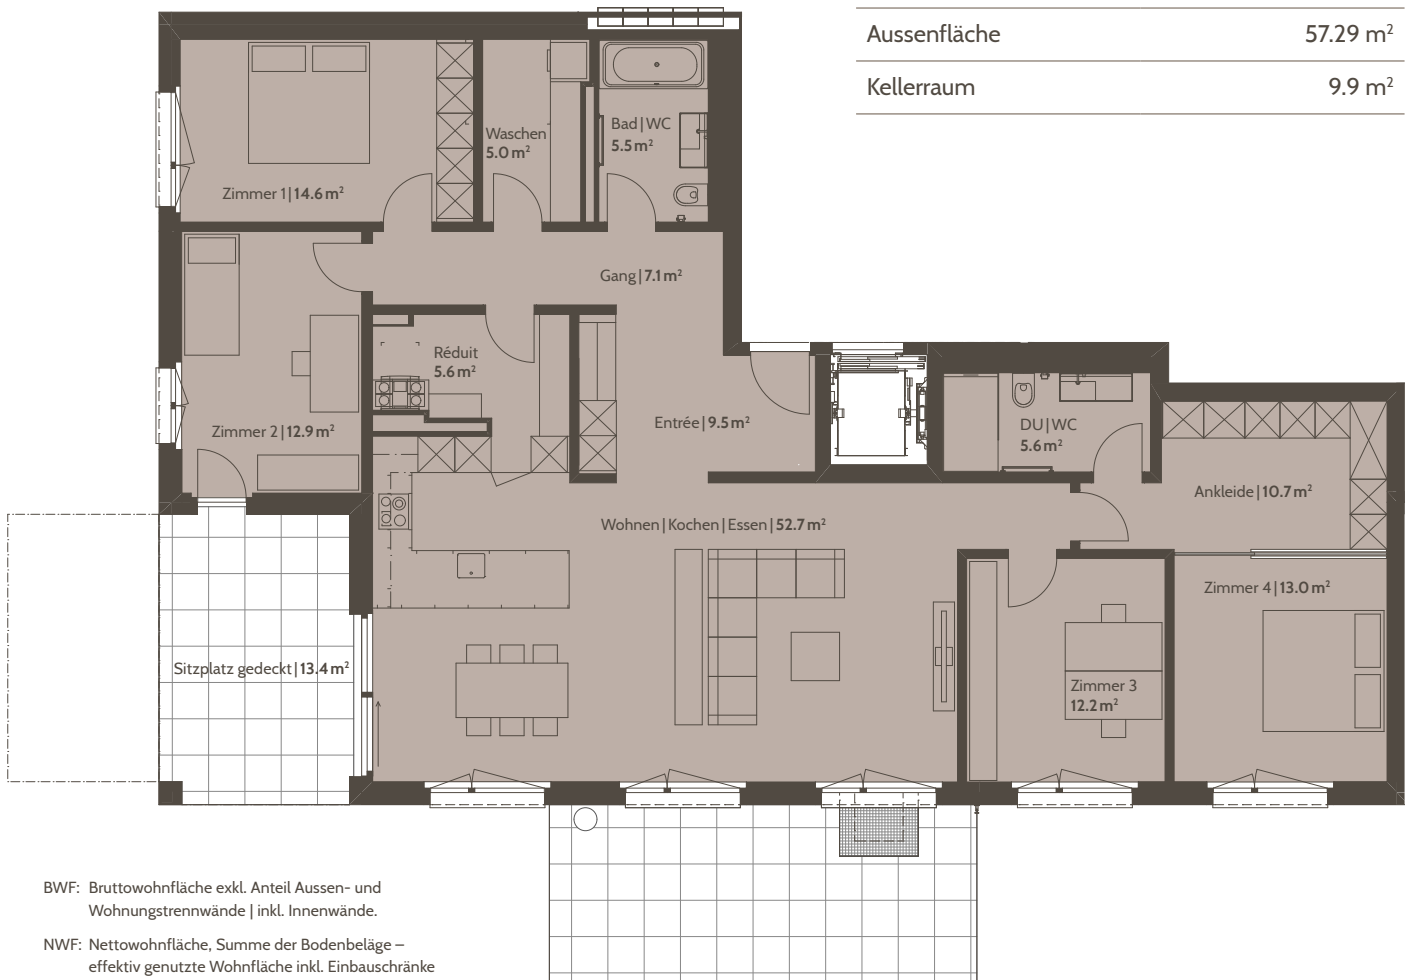

BWF: Bruttowohnfläche exkl. Anteil Aussen- und Wohnungstrennwände | inkl. Innenwände.

NWF: Nettowohnfläche, Summe der Bodenbeläge – effektiv genutzte Wohnfläche inkl. Einbauschränke und Küchenzeilen | exkl. Innenwände.

Wir behalten uns ausdrücklich vor, dass Änderungen und Abweichungen der publizierten Angaben möglich sind. Es wird keine Haftung bezüglich Vollständigkeit und Richtigkeit der Daten übernommen.